


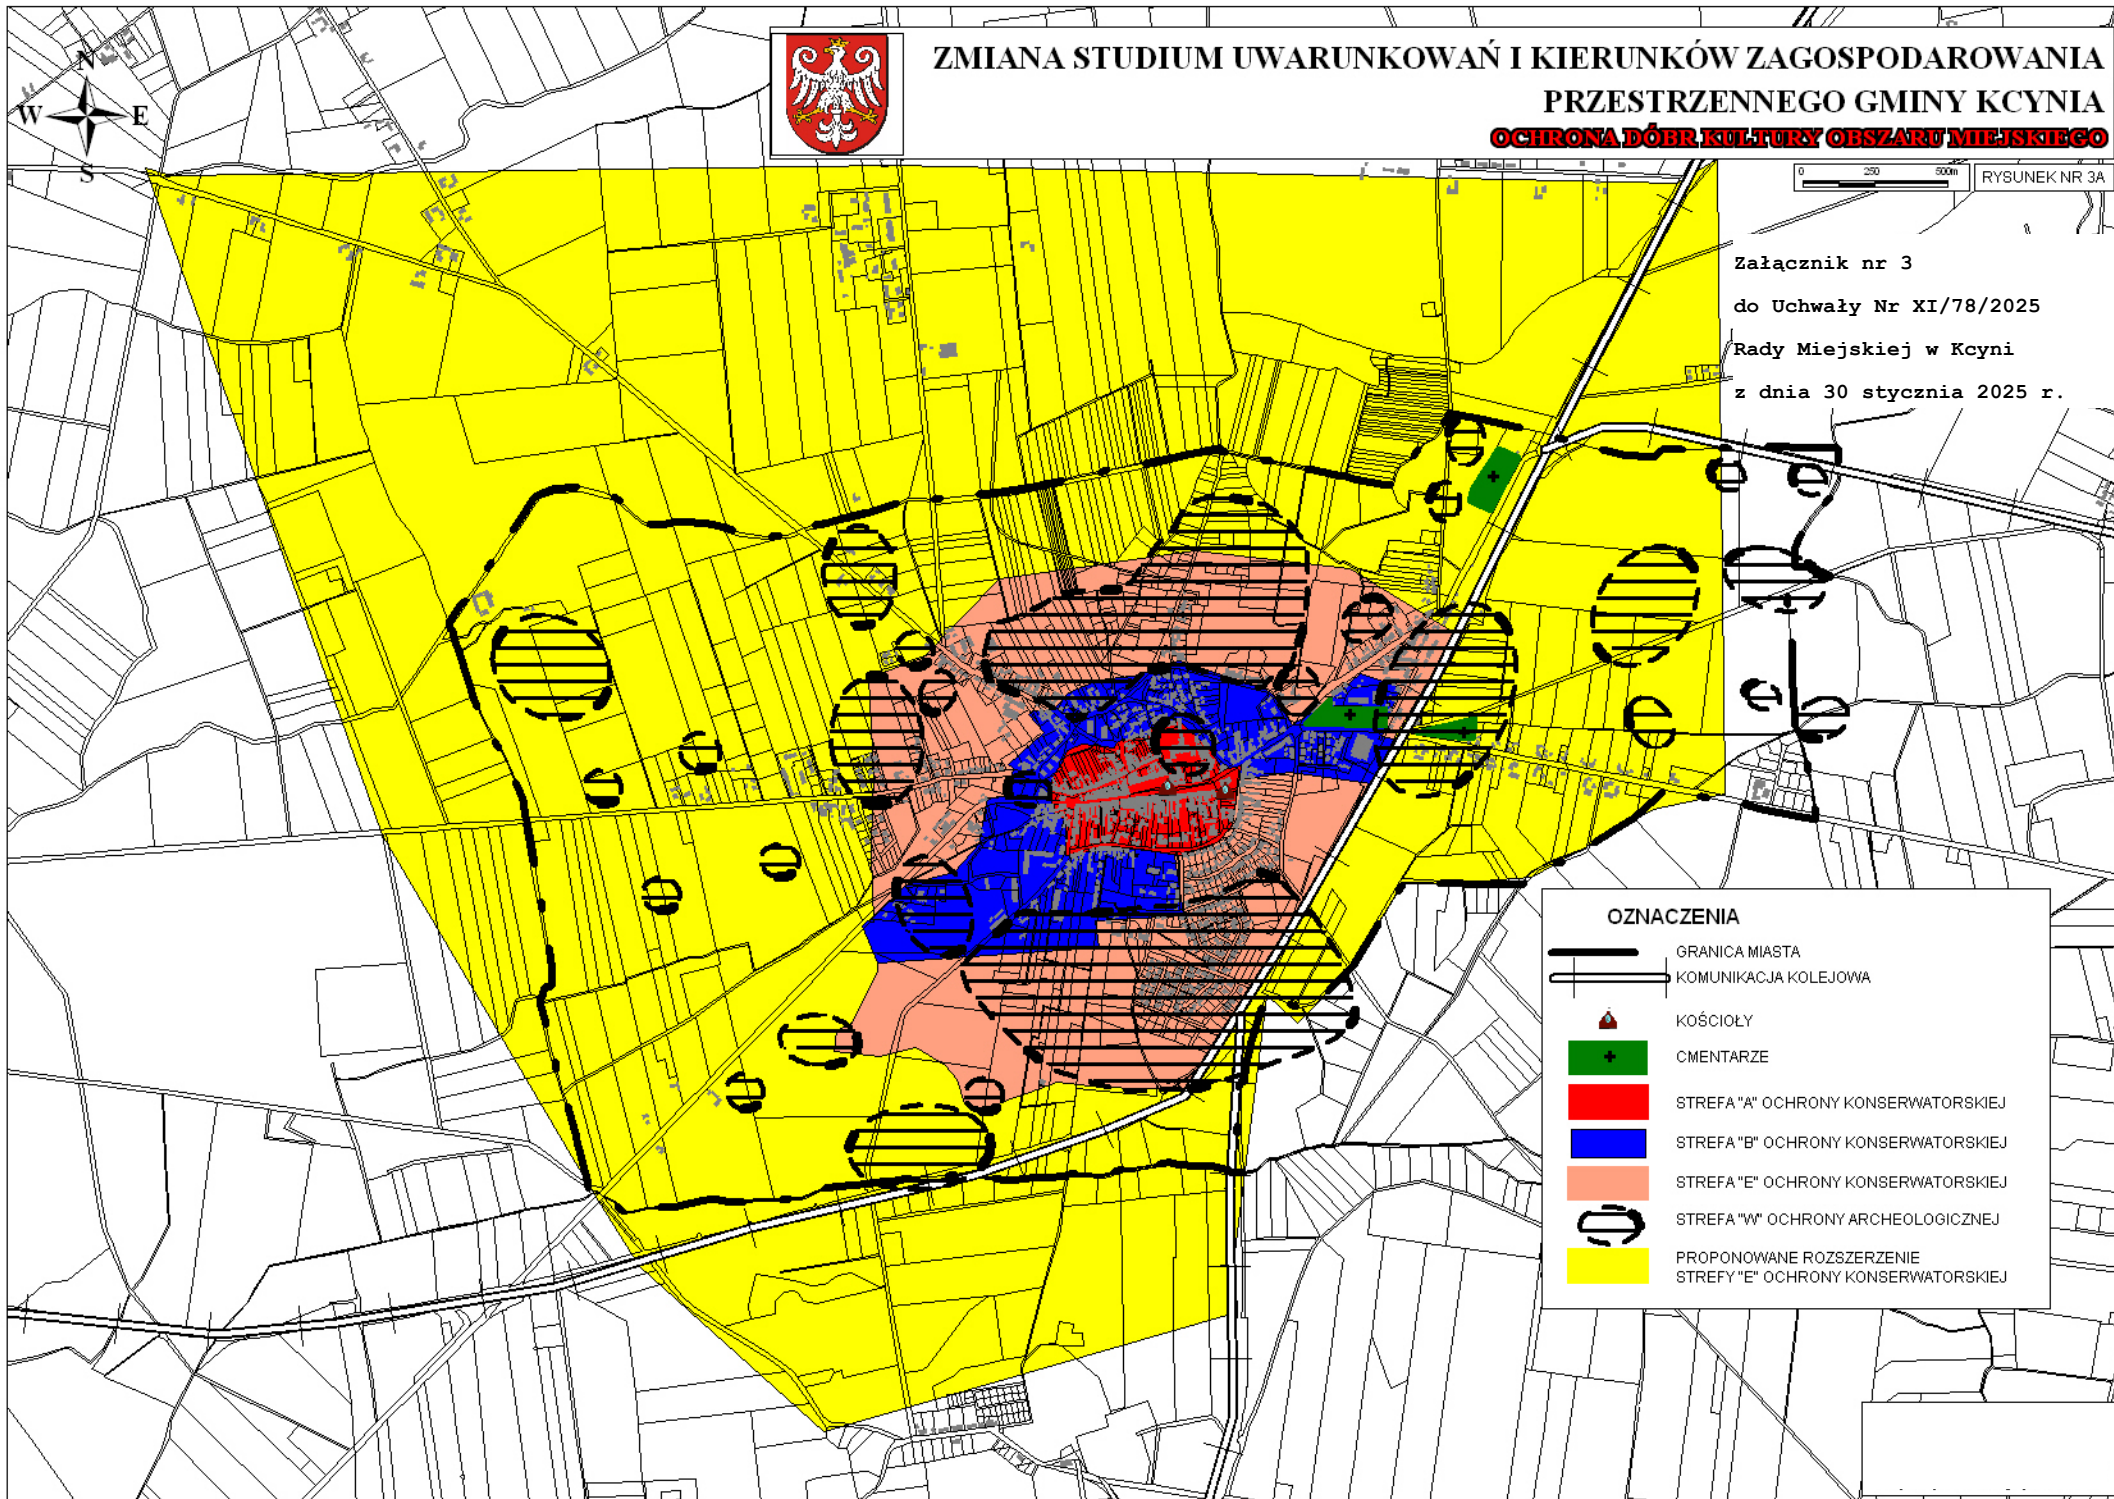

ZMIANA STUDIUM UWARUNKOWAŃ I KIERUNKÓW ZAGOSPODAROWANIA PRZESTRZENNEGO GMINY KCYNIA **OCHRONA DÓBR KULTURY OBSZARU MIEJSKIEGO**

0 250 500m RYSUNEK NR 3A

Załącznik nr 3
do Uchwały Nr XI/78/2025
Rady Miejskiej w Kcyni
z dnia 30 stycznia 2025 r.



OZNACZENIA

-  GRANICA MIASTA
-  KOMUNIKACJA KOLEJOWA
-  KOŚCIOŁY
-  CMENTARZE
-  STREFA "A" OCHRONY KONSERWATORSKIEJ
-  STREFA "B" OCHRONY KONSERWATORSKIEJ
-  STREFA "E" OCHRONY KONSERWATORSKIEJ
-  STREFA "W" OCHRONY ARCHEOLOGICZNEJ
-  PROPONOWANE ROZSZERZENIE STREFY "E" OCHRONY KONSERWATORSKIEJ